

NUOVO CATASTO EDILIZIO URBANO

(LA DIREZIONE GENERALE DEL CATASTO E DEI SERVIZI TECNICI ERARIALI)

Planimetria dell'immobile situato nel Comune di ALMESE, Via GRANAGLIE N° 30

Ditta ELABORATO PLANIMETRICO

Allegata alla dichiarazione presentata all'Ufficio Tecnico Erariale di TORINO

RIFERIMENTO TIPO MAPPALE N° 990 DEL 23 GENNAIO 1990

 ESTRATTO MAPPA COMUNE DI ALMESE
F.11 N° 452 SCALA 1:1500

F.11 N.452 SUB 2 PIANO PRIMO = ABITAZIONE

 F.11 N.452 SUB 3 BENI COMUNI NON CENSIBILI (CORTILE-AREE VERDI E CAMMINAMENTI)
AT SUB 1-2


LEGENDA

F.11 N.452 SUB 1	ALLEGATO A	—	P.T.-P.P. — PALESTRA-SERVIZI-SPOGLIATOI-SCOMBERI-C.T. —
	ALLEGATO B	—	P.T. — BOCCIODROMO-SERVIZI-SALA RIUNIONI E C.T. —
	ALLEGATO C	—	P.INT.-P.T.-P.P. — TRIBUNE-BAR-SPOGLIATOI-SCOMBERI-SERVIZI E C.T. —
	ALLEGATO D	—	CAMPI DA BOCCIE —
	ALLEGATO E	—	CAMPO DA PALLAVOLO-PALLACANESTRO E TENNIS —
	ALLEGATO F	—	PISTA DI ATLETICA E CAMPO DI CALCIO —

PIANO TERRENO

PIANO INTERRATO

PIANO PRIMO

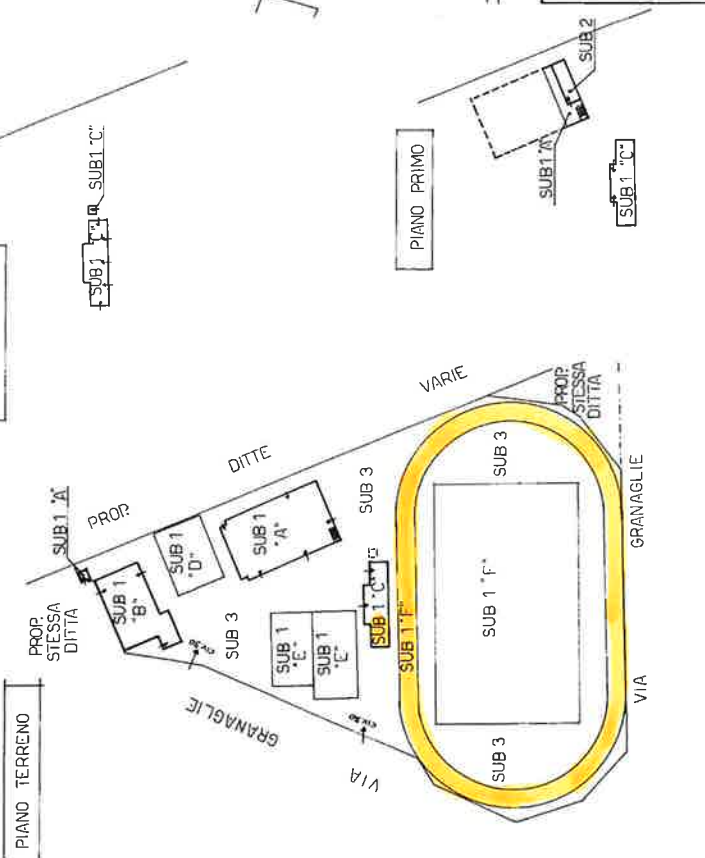

VARIE

PROP. STESSA DITTA

PROP. STESSA DITTA

SPAZIO RISERVATO PER LE ANNOTAZIONI D'UFFICIO

 DATA 1/1/1990
FOT. N° 1/1/1990


 Compilata dal
GIORGIO ALLIANDI

 Iscritta all'Albo dei GEOMETRI
della Provincia di TORINO


DATA 30-01-1990

Firma:


 Versione
GIUGNO
2015

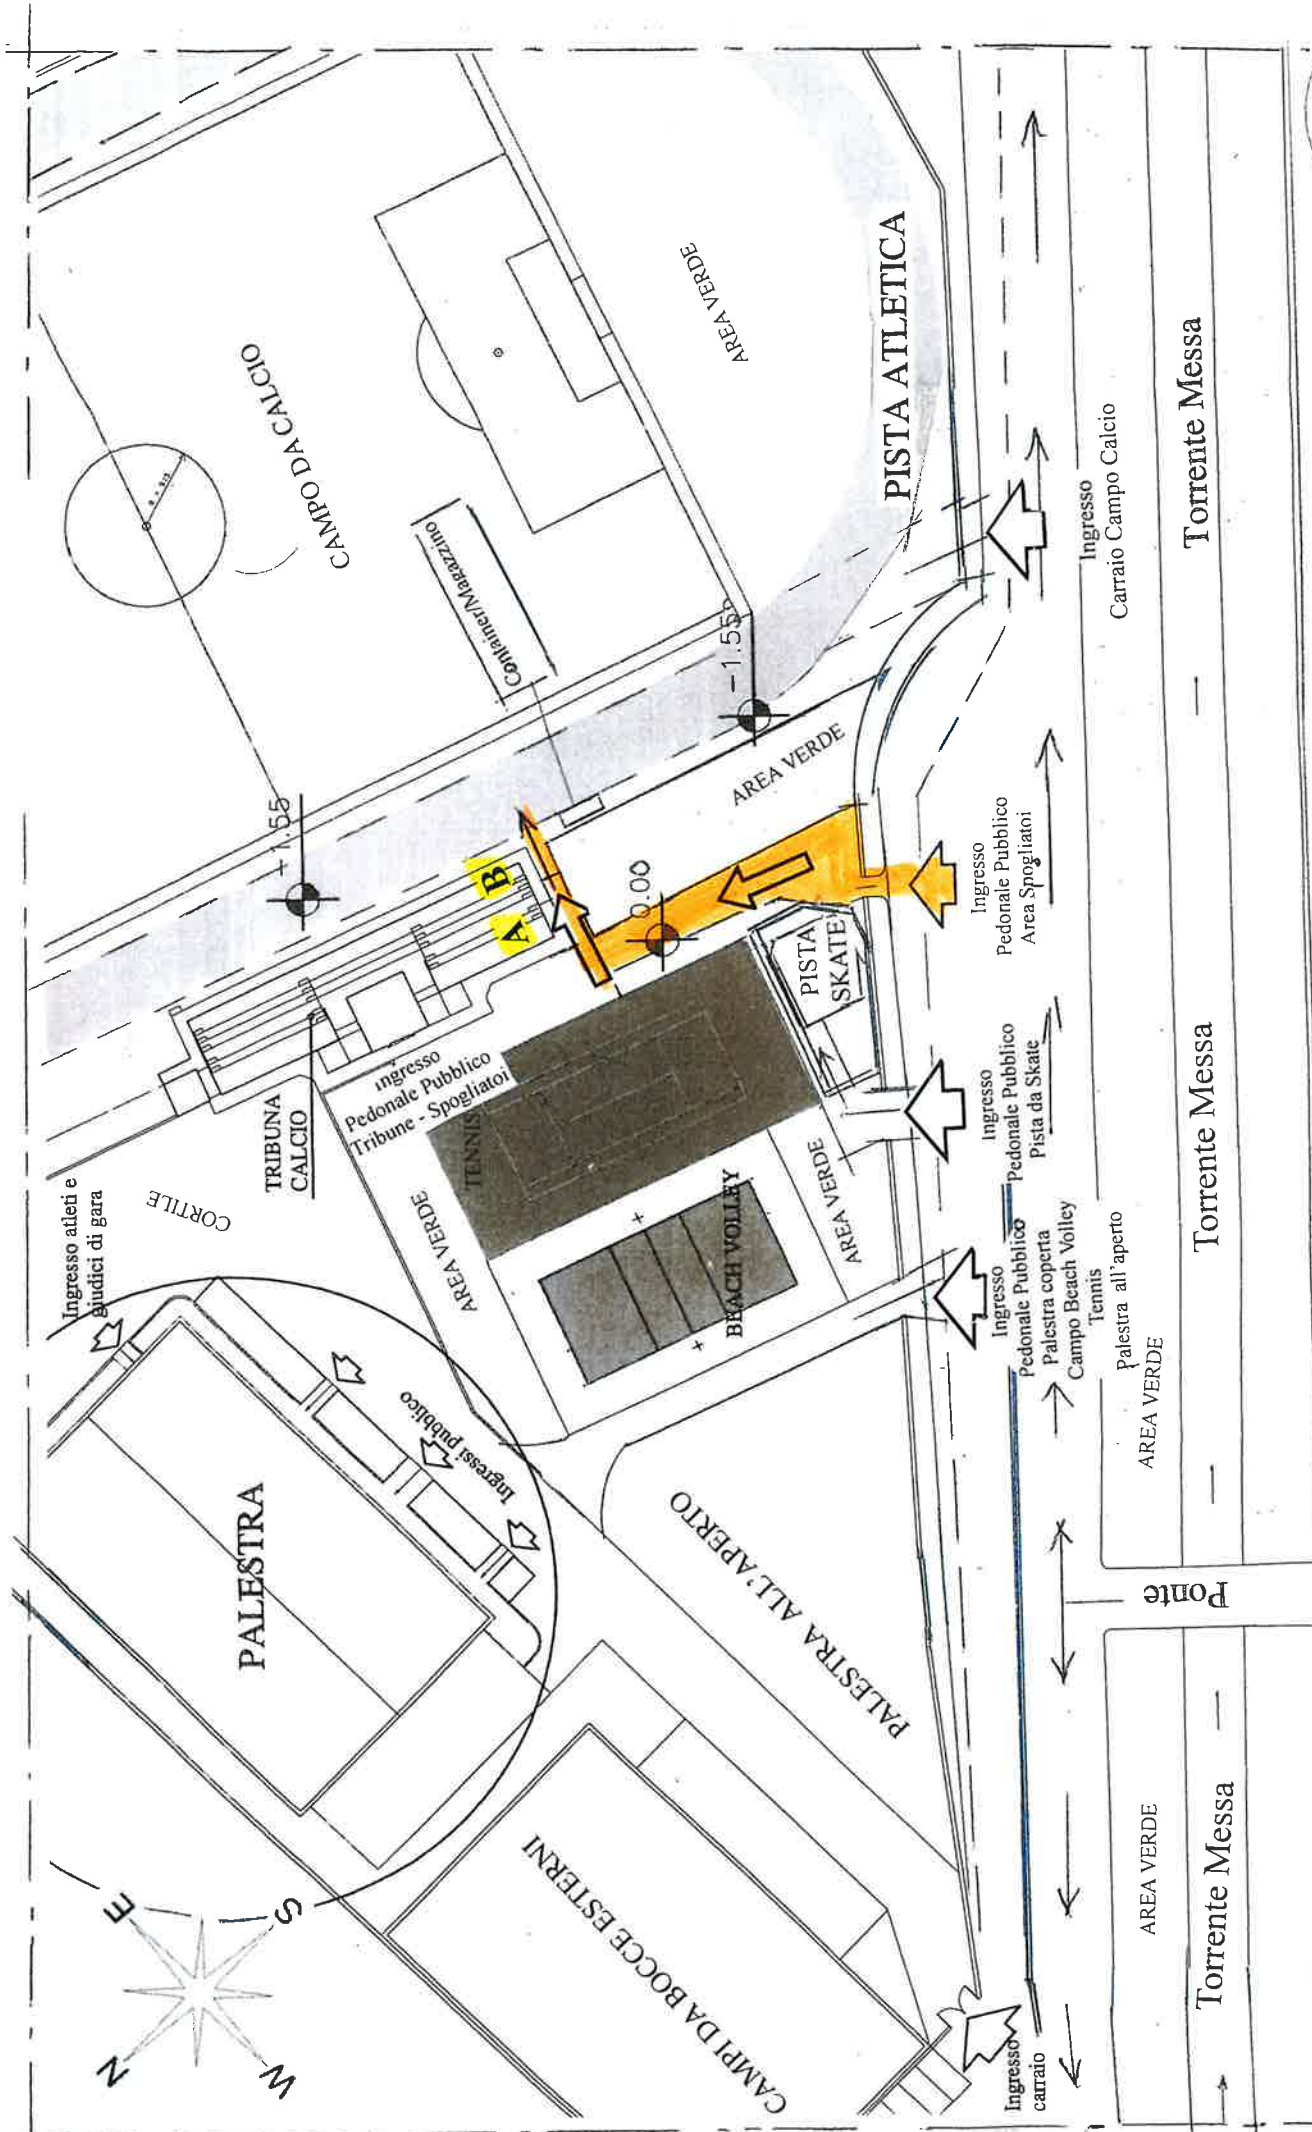

MINISTERO DELLE FINANZE
DIREZIONE GENERALE DEL CATASTO E DEI SERVIZI TECNICI ETRARIALI
NUOVO CATASTO EDILIZIO URBANO
Pianimetria dell'immobile situata nel Comune di ALMESE
Ditta COMUNE DI ALMESE
Allegata alla dichiarazione presentata all'Ufficio Tecnico Esareale di TORINO

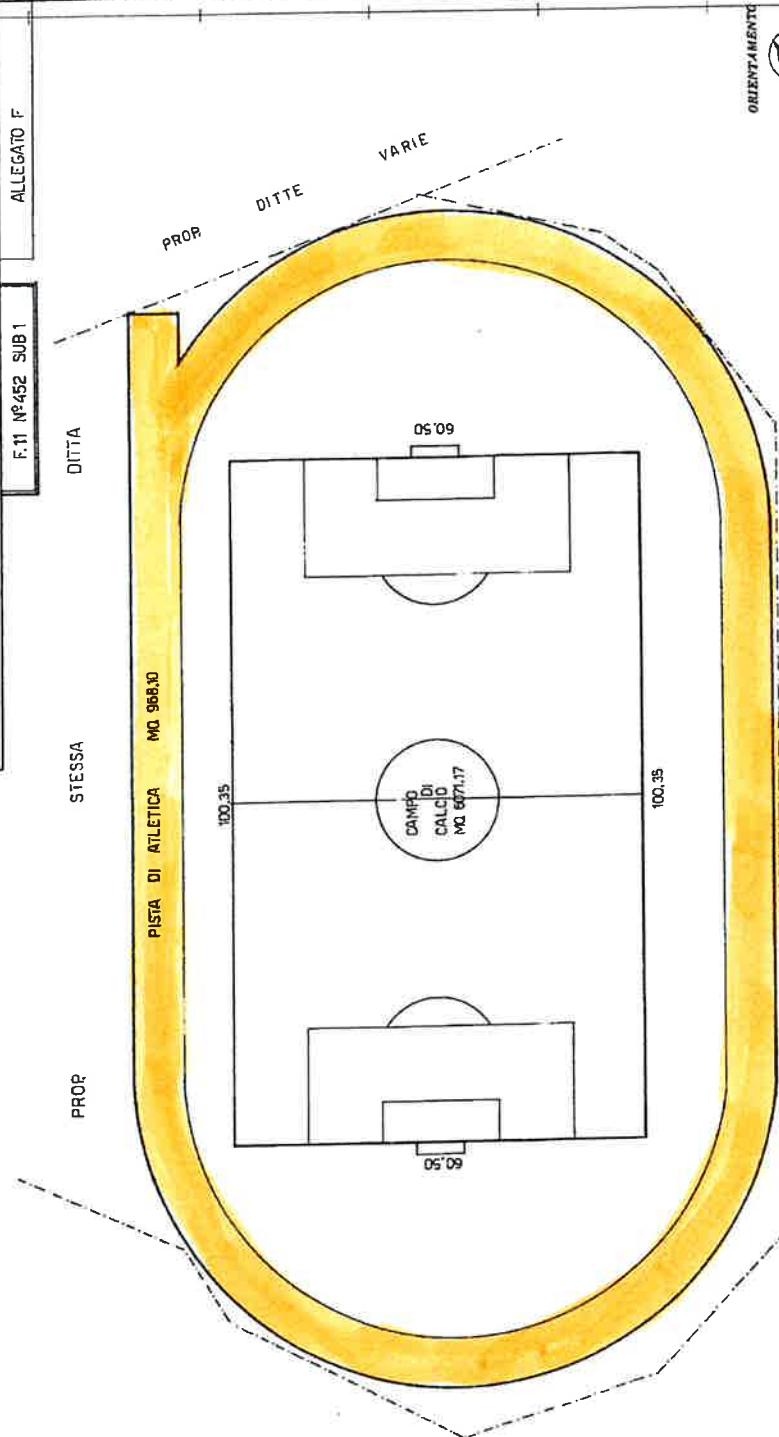

ORIENTAMENTO

SCALA DI 1:500

GEOMETRA
GIORGIO ALTANO
Fascia all'Ufficio dei GEOMETRI
della Provincia di TORINO
Data 30/01/1990
Firma: [Signature]

SPAZIO RISERVATO PER LE ANNOTAZIONI D'UFFICIO

DATA 30/01/1990
PROF. N° 11.11.13

Versione
GIUGNO
2025
PAGINA 4 di 5


Catasto dei Fabbricati - Situazione al 09/03/2017 - Comune di ALMESE (A218) - < Foglio: 11 - Particella: 452 - Subalterno: 1 >
VIA GRANAGLIE n. 30 piano: T-1;

Ultima planimetria in atti

PIANTA PIANO INTERRATO

STABILE TRIBUNE/SPOGLIATOI CAMPO SPORTIVO
COMUNALE DI ALMESE (TO)

POSIZIONE ACCESSO SPOGLIATOI – Disegno NON in Scala
(1 - 2 oppure MASCHILE/FEMMINILE)

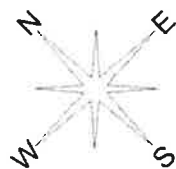


Accesso
Associazione

ACCESSO PEDONALE
DA VIA GRANAGLIE
LATO TORRENTE MESSA

PIANO INTERRATO


A – B POSIZIONE ACCESSO SPOGLIATOI
(1-2 oppure MASCHILE/FEMMINILE)

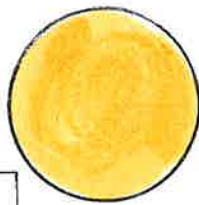

PROP.

STESSA

DITTA

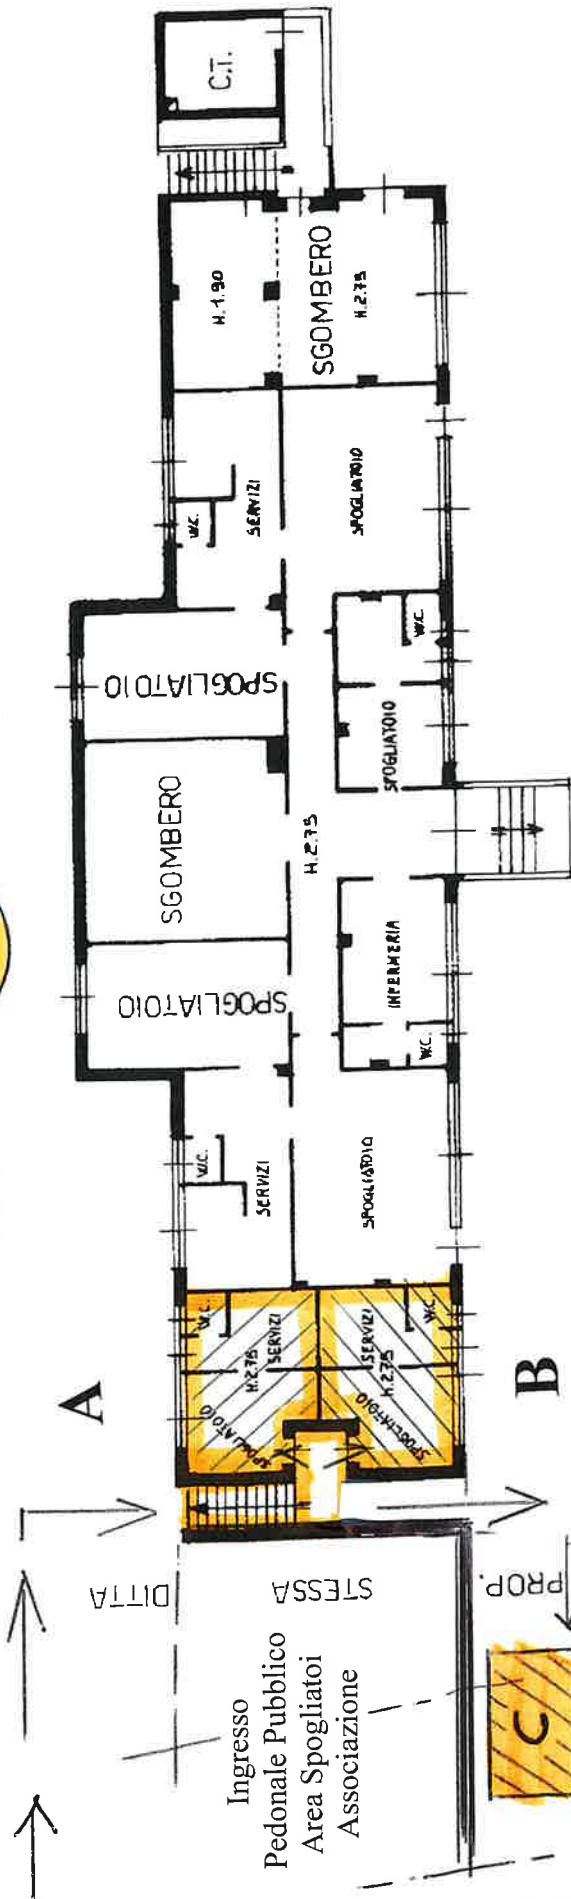

“C” Container

Posizione CONTAINER
MAGAZZINO

PROP.

STESSA

DITTA

POSIZIONE PISTA DI ATLETICA

con accesso dalla Pista
di Atletica Leggera



Versione
Giugno
2021