

PORTE APERTE ALLO SPORT

Legenda posizionamenti

I Ingressi

P Parcheggi

ZP Zona Pedonale

R Punto Ristoro
SOCIETÀ BOCCIOFILA ALMESINA

1 Calcio
ALMESE CALCIO

*ALLEGATO MAPPA PALESTRA

2 Basket e Baskin
AVIGLIANA BASKET E MINGBAI

3 Volley
ALMESE VOLLEY

4 Skate
ICONA SKATEBOARD

5 Scacchi
LIBERAMENTE

6 Personal Trainer
VALMESSA

7 Mini Volley
ALMESE VOLLEY

8 Ritrovo NORDIC WALKING

9 Aikido, Qi Gong e Kung Fu
MINGBAI E BLACK TIGER


10 Dimostrazioni della Croce Rossa

● Ritrovo Yoga e Movisenso
ANCA BASUC E SARA RICUPERATI



PALESTRA via granaglie

AREA estramuro [m²] = 36 m²
 ALTEZZA [m] = 4 m
 VOLUME RISCALDATO [m³] = 144 m³

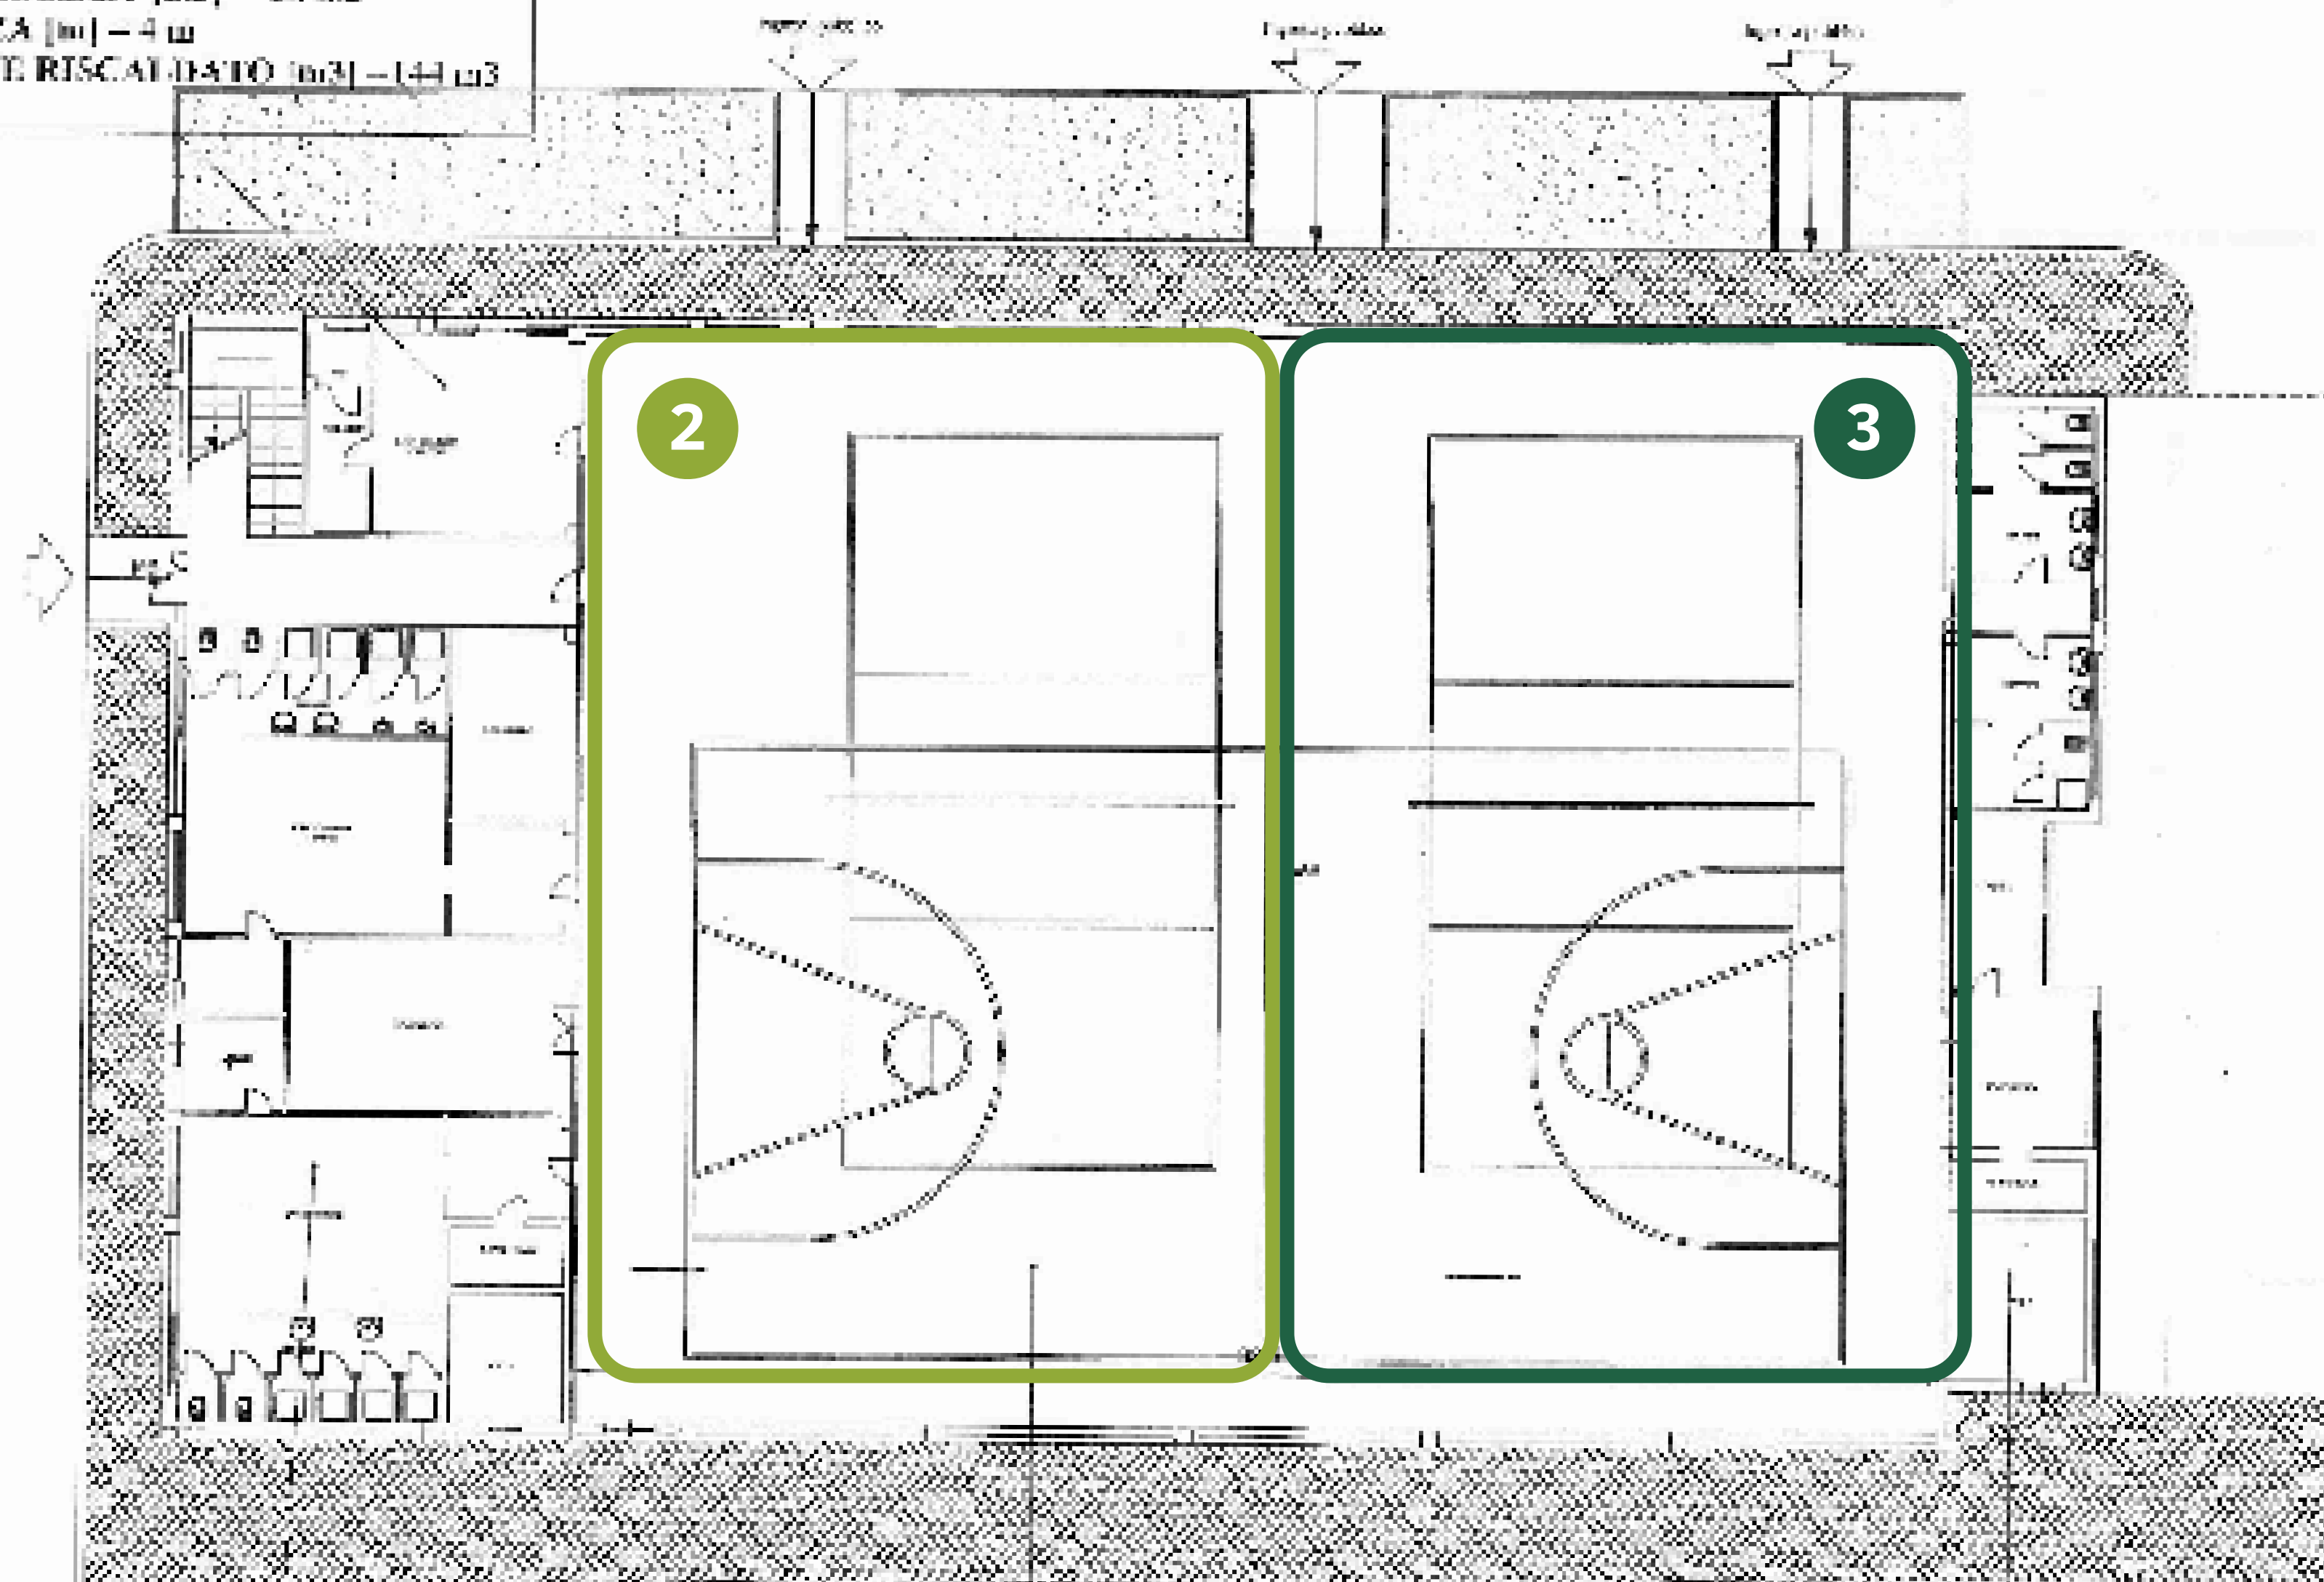

AREA [m²] = 243 m²

pianta piano terra
 schema altezze

AREA estramuro [m²] = 195 m²
 ALTEZZA [m] = 4 m
 VOLUME RISCALDATO [m³] = 780 m³

AREA estramuro [m²] = 912 m²
 ALTEZZA [m] = 7 m
 VOLUME RISCALDATO [m³] = 6384 m³

AREA estramuro [m²] = 83 m²
 ALTEZZA [m] = 3,7 m
 VOLUME RISCALDATO [m³] = 307 m³

scala 1:200