



I Ingressi

P Parceggi

ZP Zona Pedonale

R Punto Ristoro
SOCIETÀ BOCCIOFILA ALMESINA

1 Calcio
ALMESE CALCIO

*ALLEGATO MAPPA PALESTRA

2 Yoga e Danza
SHARANAM YOGA STUDIO E WE CAN DANCE

3 Volley

4 Skate

ICONA SKATEBOARD

5 Area Fitness

NICOLA MIOLA

6 CAI

7 Croce Rossa

8 Ritrovo NORDIC WALKING

9 Ritrovo SCOTT SUMIN

10 Punto informazioni e caccia al tesoro




Bike Park

BIKE PARK "PIERO GHI BAUDO"



PALESTRA via granaglie

AREA estramuro [m²] = 36 m²
 ALTEZZA [m] = 4 m
 VOLUME RISCALDATO [m³] = 144 m³

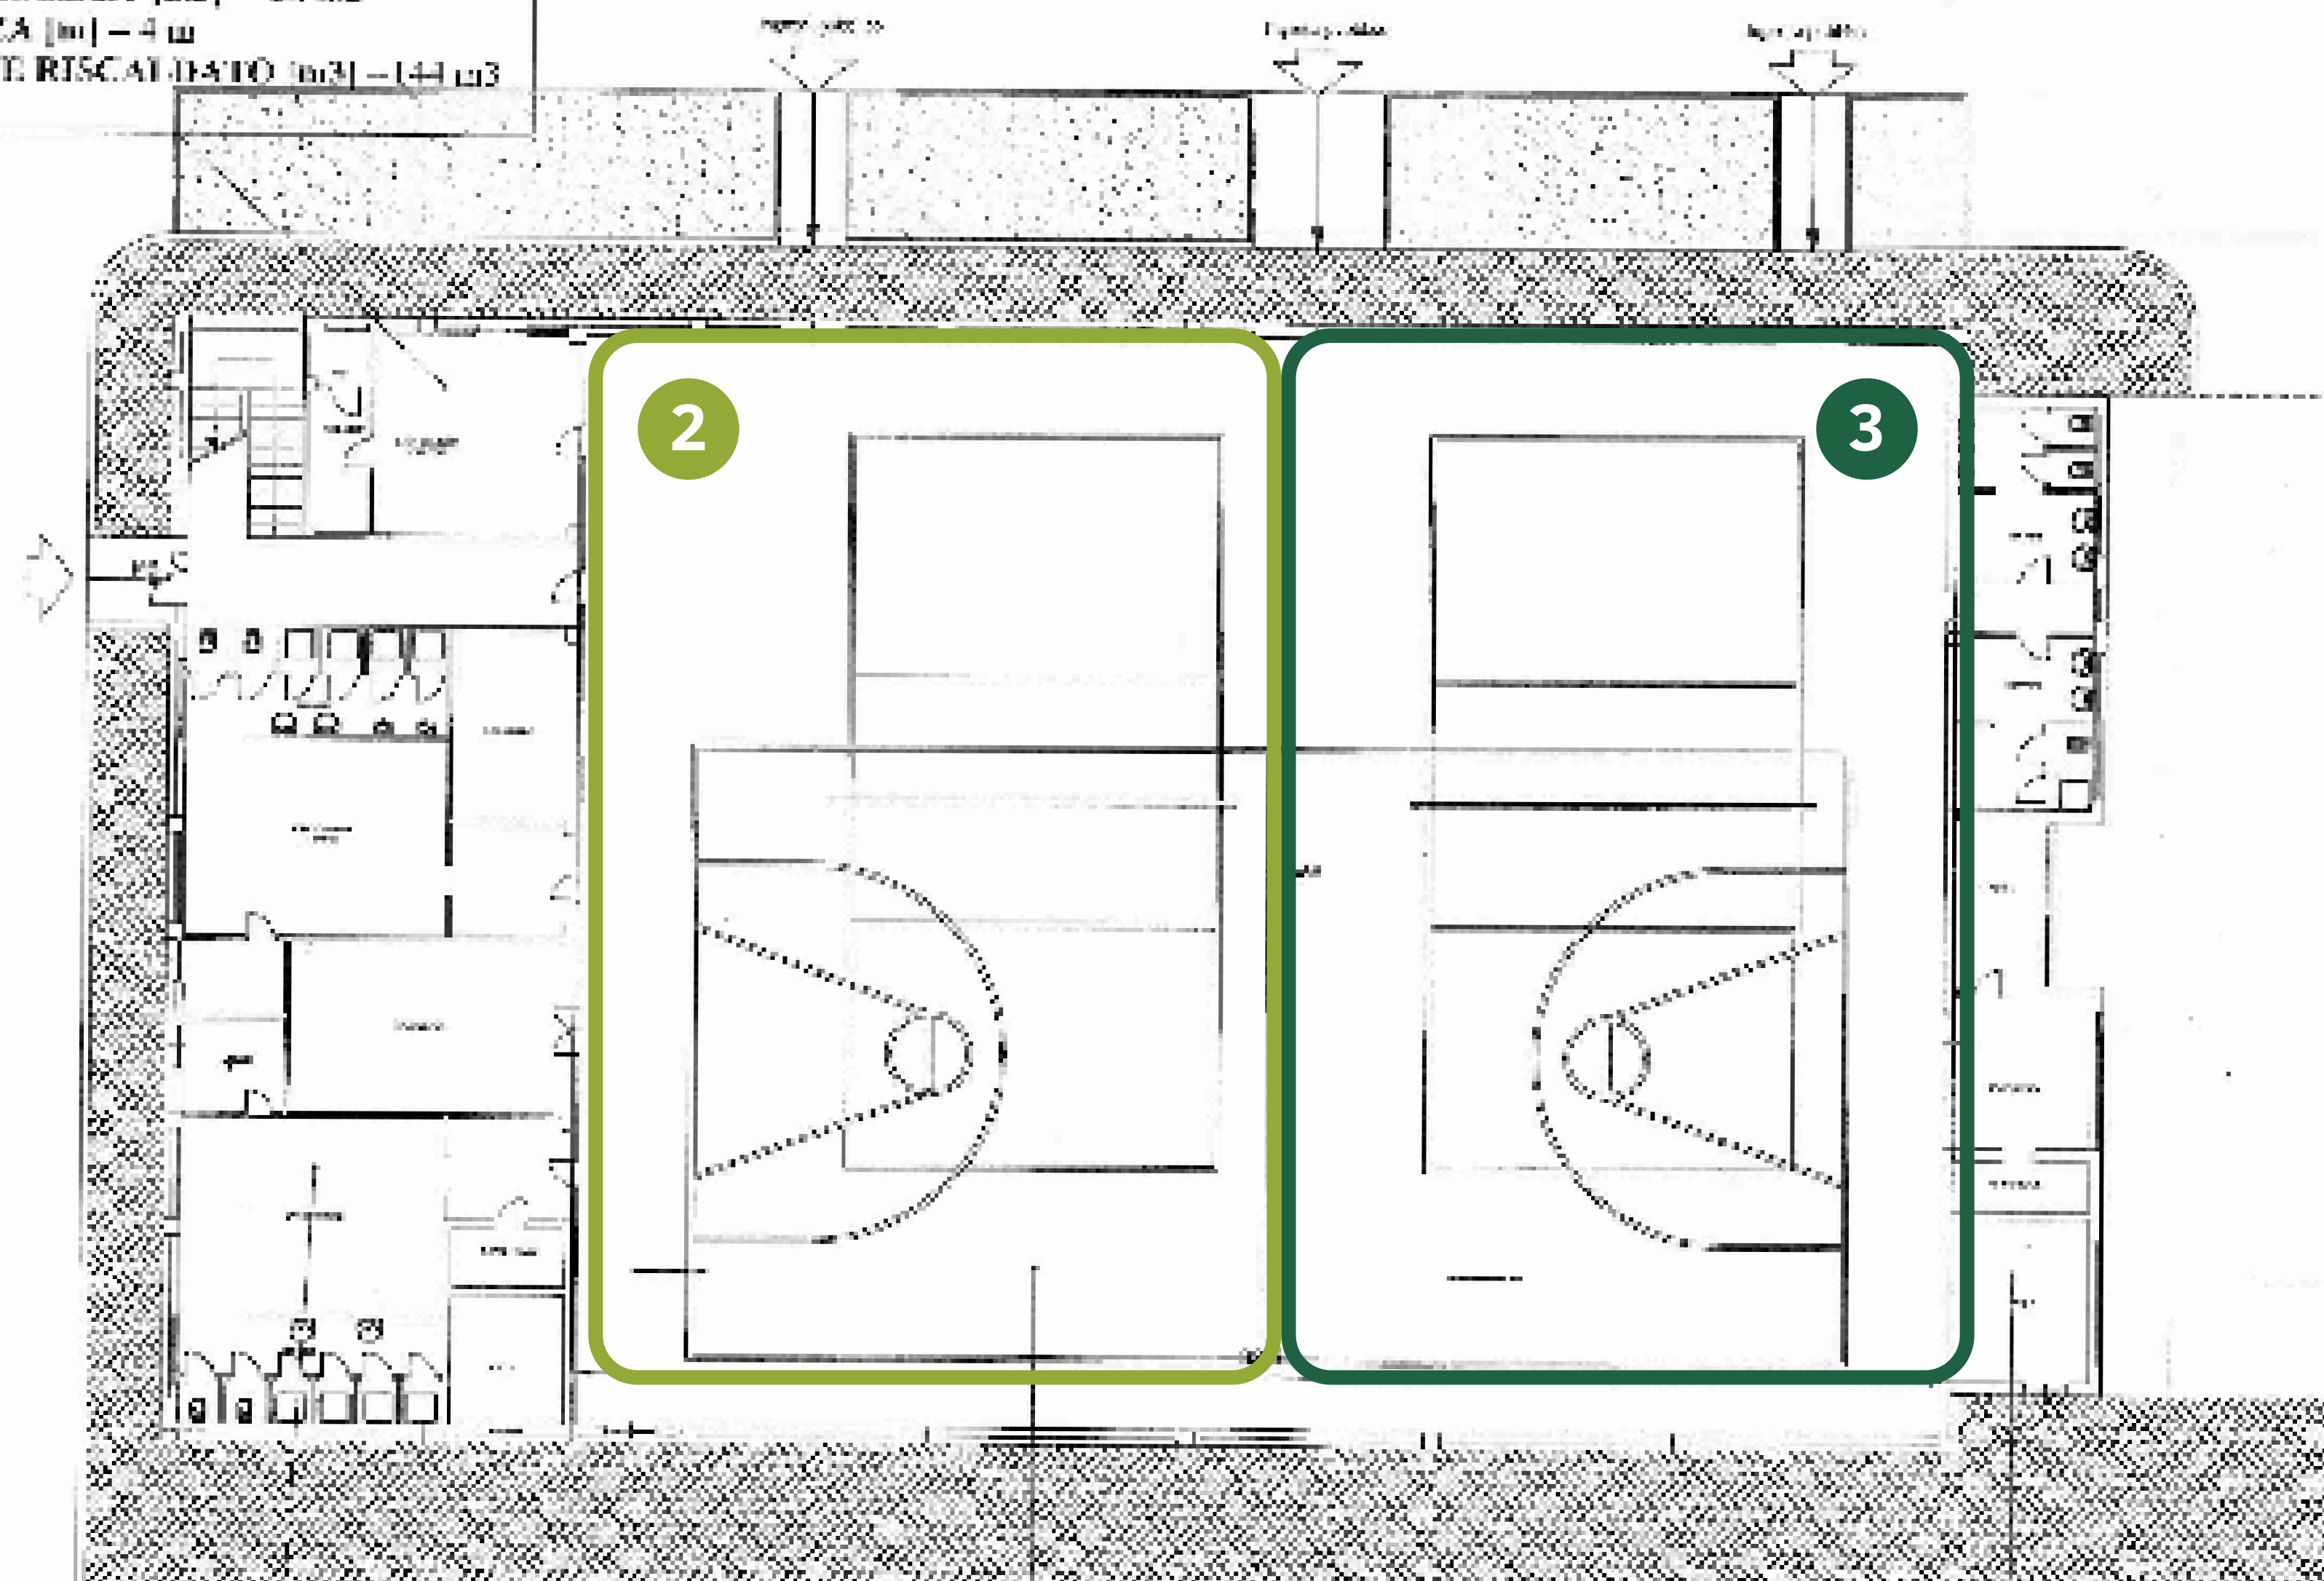

AREA [m²] = 243 m²

pianta piano terra
 schema altezze

AREA estramuro [m²] = 195 m²
 ALTEZZA [m] = 4 m
 VOLUME RISCALDATO [m³] = 780 m³

AREA estramuro [m²] = 912 m²
 ALTEZZA [m] = 7 m
 VOLUME RISCALDATO [m³] = 6384 m³

AREA estramuro [m²] = 83 m²
 ALTEZZA [m] = 3,7 m
 VOLUME RISCALDATO [m³] = 307 m³

scala 1:200