


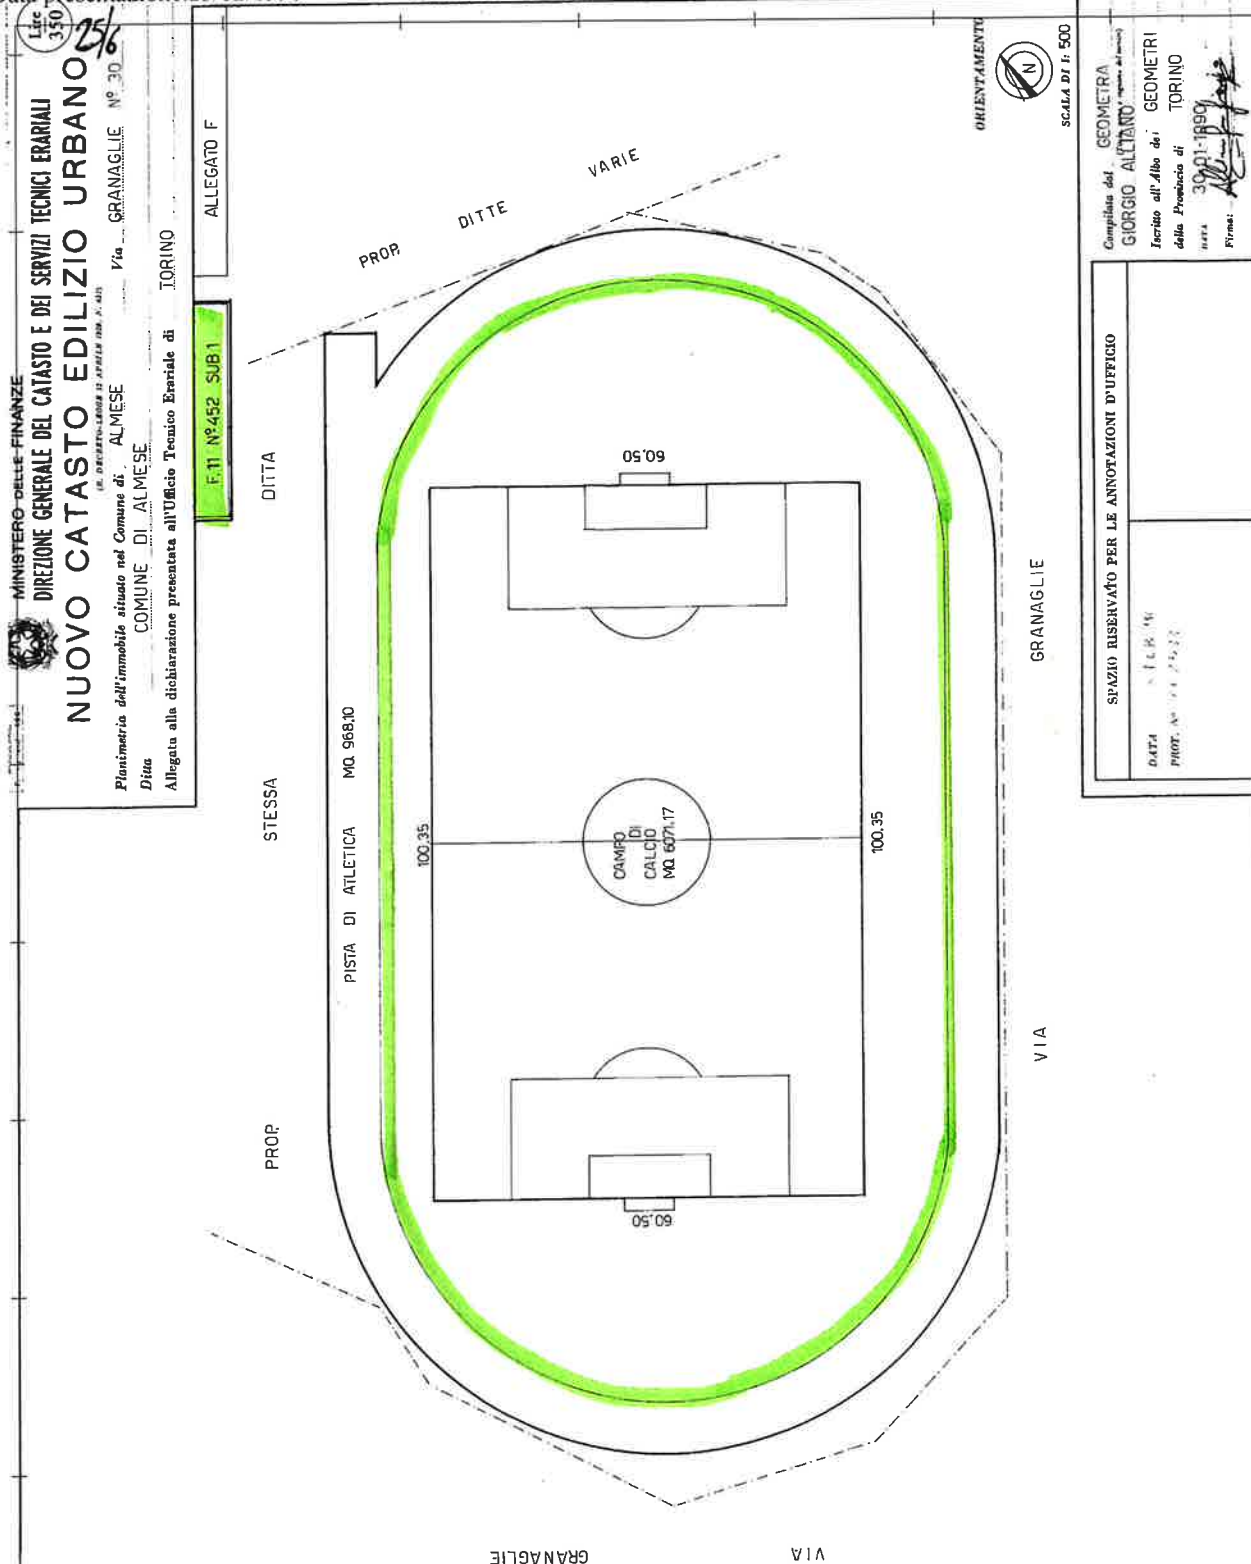


Versione
GIUGNO 2015
PAGINA 3 di 5

Catasto dei Fabbricati - Situazione al 07/07/2017 - Comune di ALMESE (A218) - Foglio: 11 - Particella: 452 - Subalterno: 1 >
VIA GRANAGLIE n. 30 piano: T-1;


Ultima planimetria in atti

MINISTERO DELLE FINANZE
DIREZIONE GENERALE DEL CATASTO E DEI SERVIZI TECNICI ERARIALI
NUOVO CATASTO EDILIZIO URBANO
Linea 350
Pianimetria dell'immobile situato nel Comune di ALMESE
Via GRANAGLIE N° 30
Ditta COMUNE DI ALMESE
Allegata alla dichiarazione presentata all'Ufficio Tecnico Erariale di TORINO
Foglio 11 N° 452 SUB 1
ALLEGATO C


PIANO TERRENO

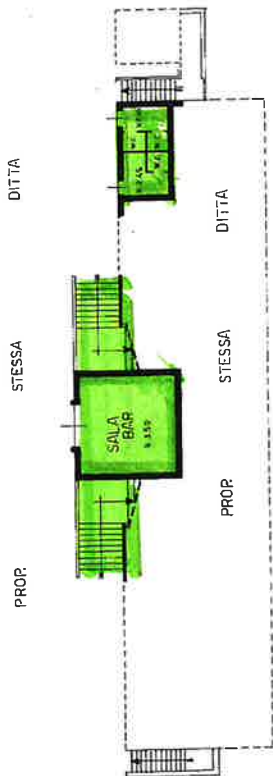

PIANO INTERRATO

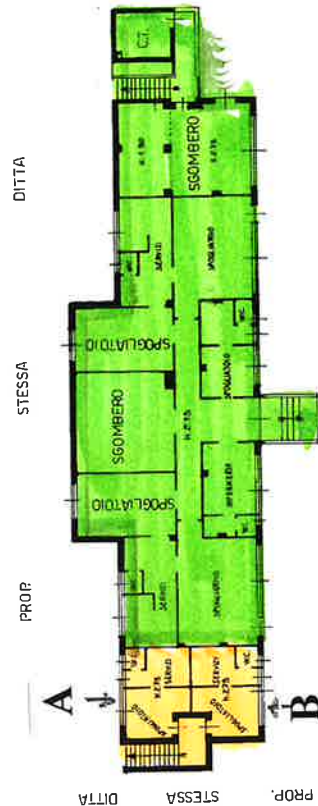

PIANO PRIMO

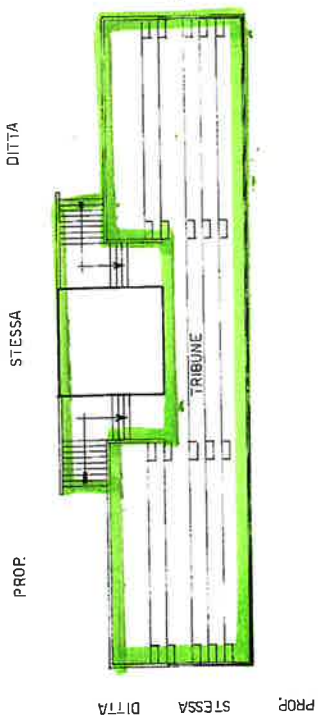

ORIENTAMENTO
SCALA DI 1:200

Compilato dal
GIORGIO ALTANO
Iscritto all'Albo dei GEOMETRI
della Provincia di TORINO
DATA 30-01-1990
Firma

SPAZIO RISERVATO PER LE ANNOTAZIONI D'UFFICIO
DATA
PROT. N°

POSIZIONE SPOGLIATOI/AREE NON DI COMPETENZA (A-B) DEL GESTORE DEL CAMPO DA CALCIO
LOCALI - AREE IN OGGETTO IN USO ESCLUSIVO DEL GESTORE DEL CAMPO DA CALCIO



Catasto dei Fabbricati - Situazione al 07/07/2017 - Comune di ALMESE (A218) - Foglio: 11 - Particella: 452 - Subalterno: 1 >
VIA GRANAGLIE n. 30 piano: T-1;

Ultima planimetria in atti

Versione
GIUGNO 2015

